




Corte BB
Escala: 1/50

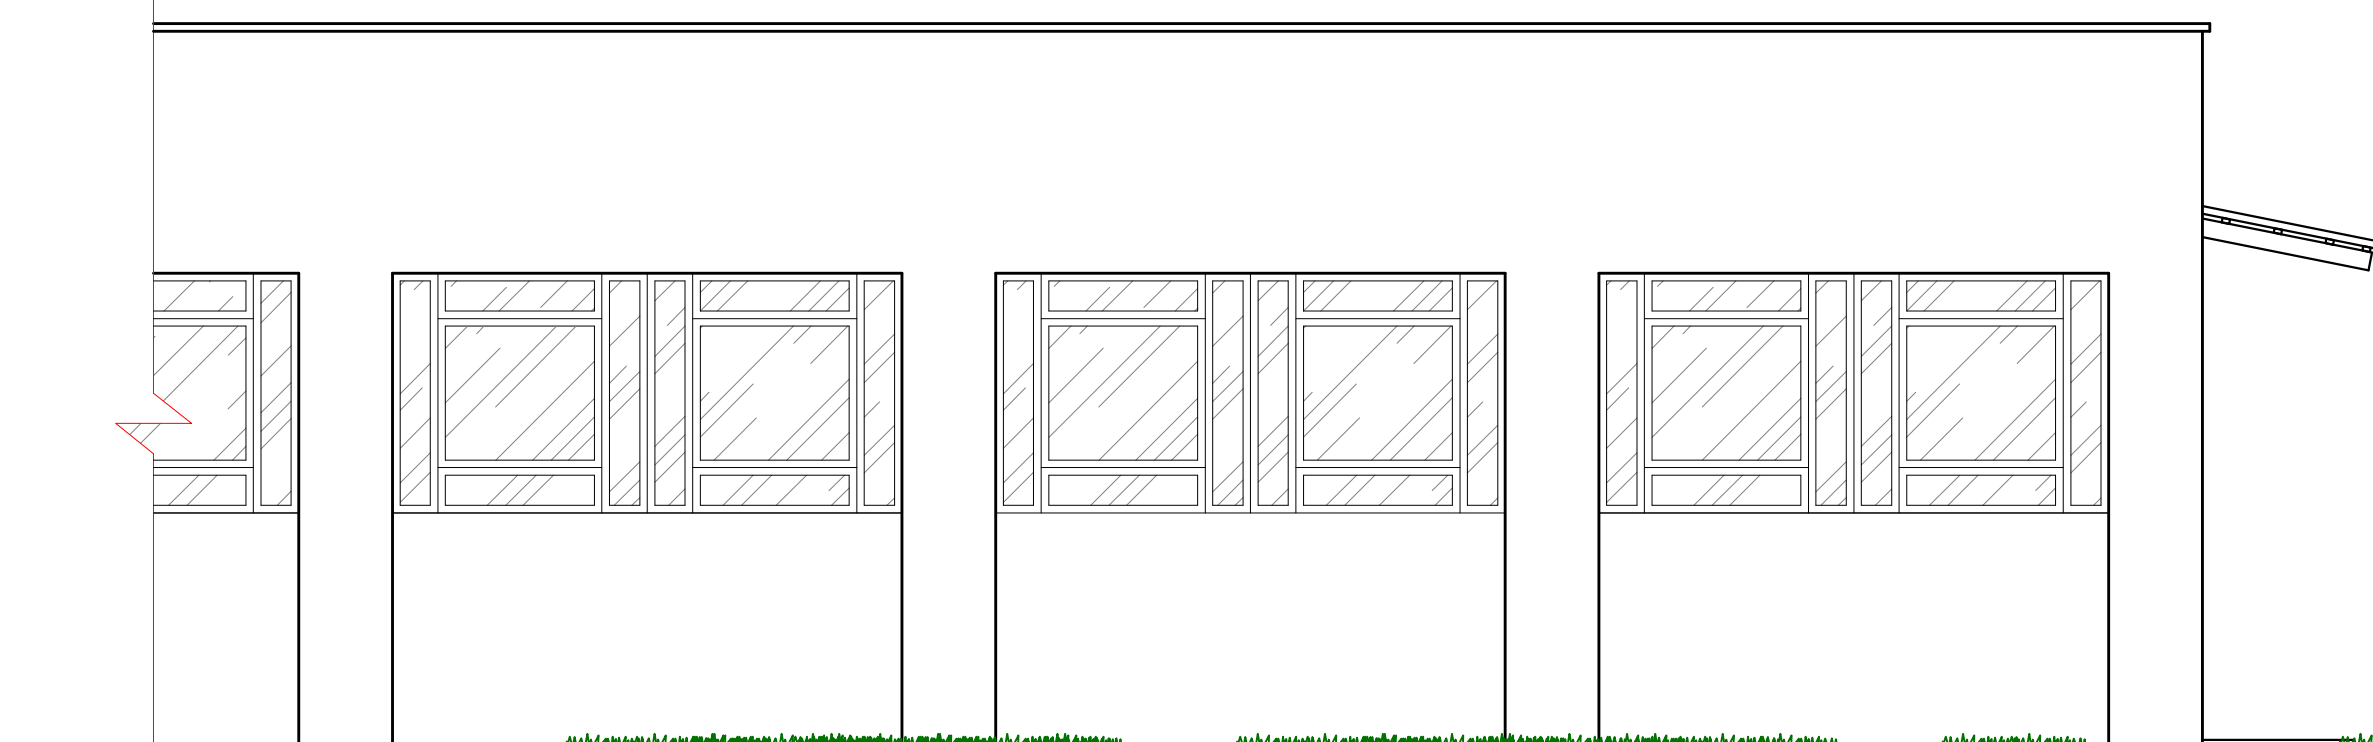


Fachada dos fundos

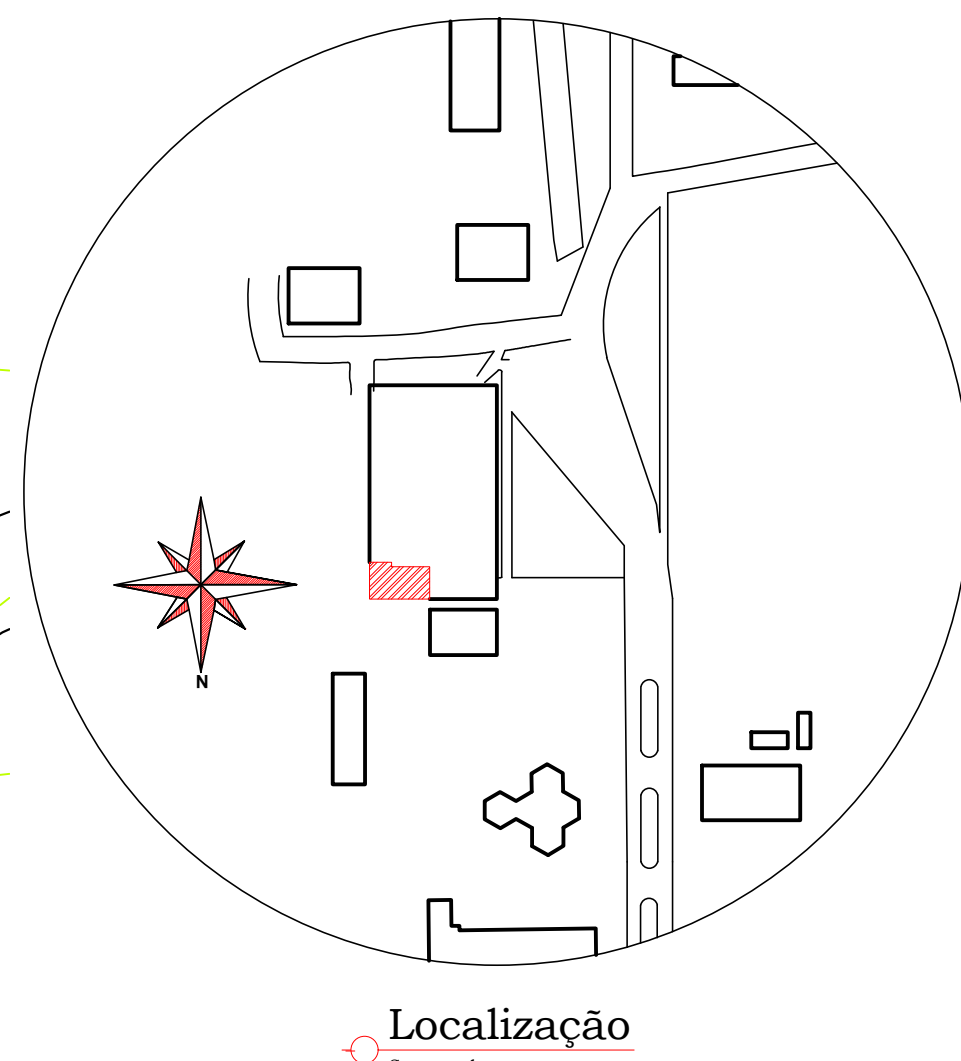


Localização

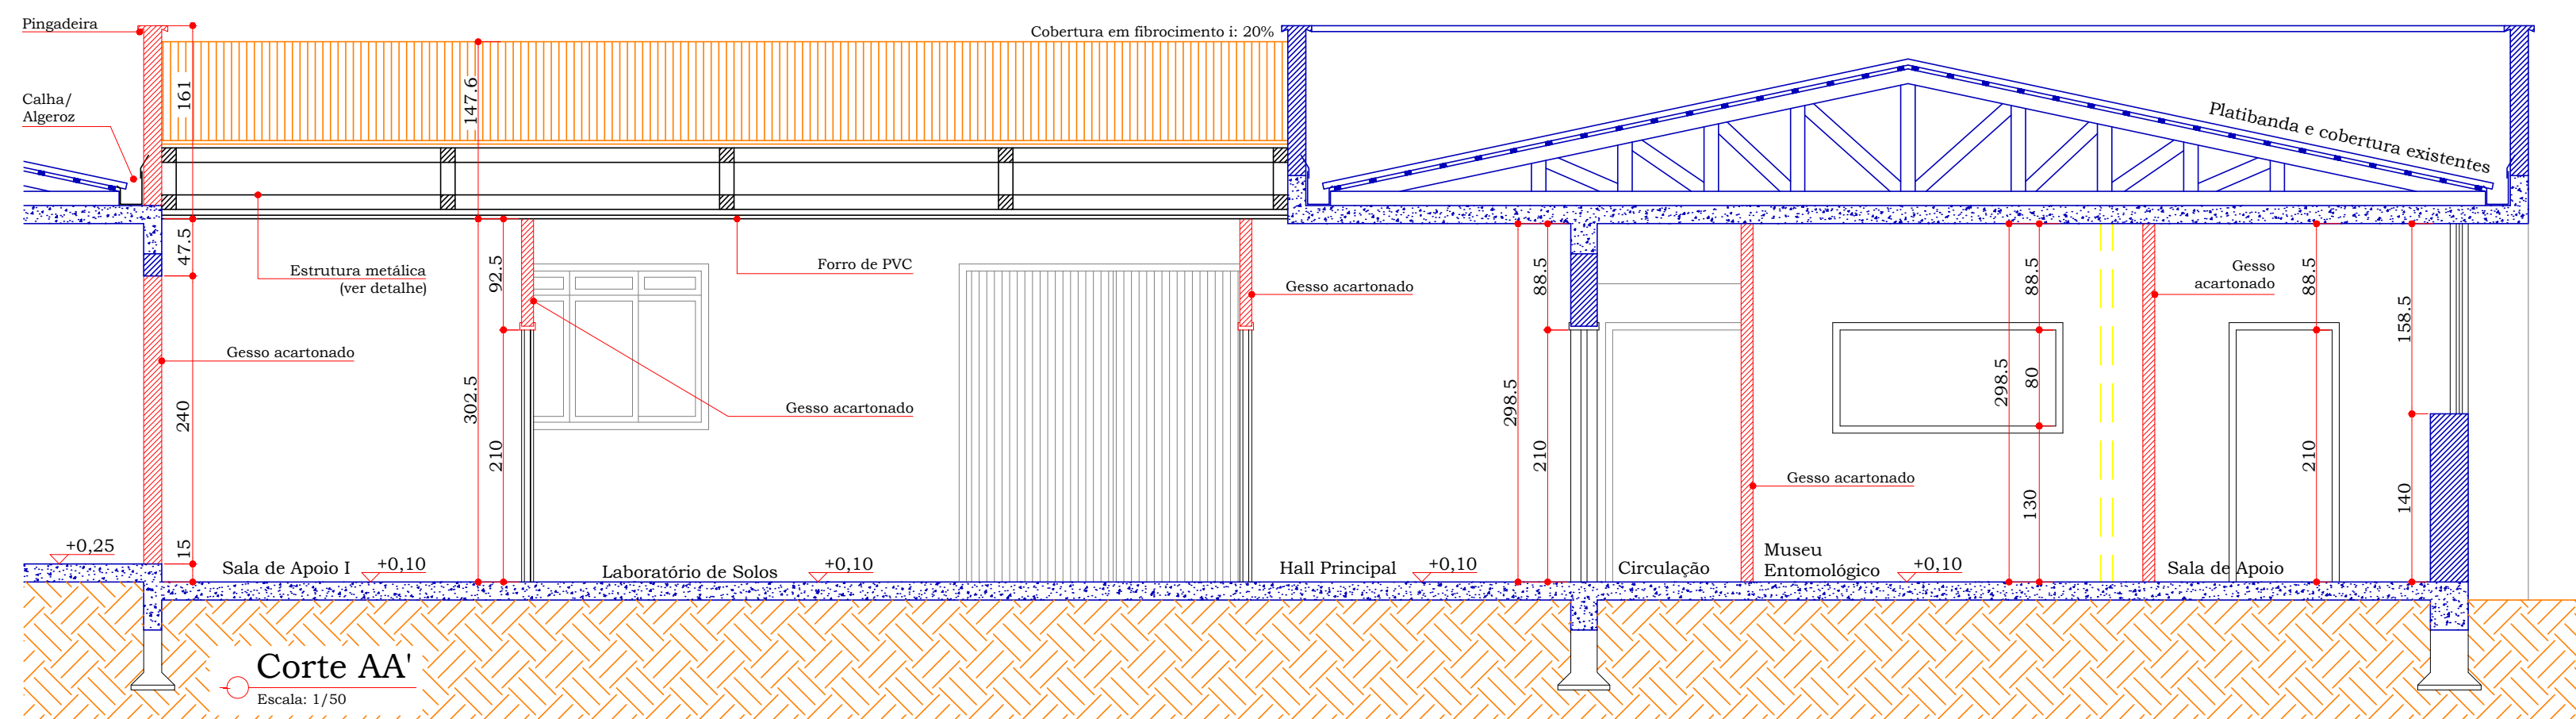


Corte AA

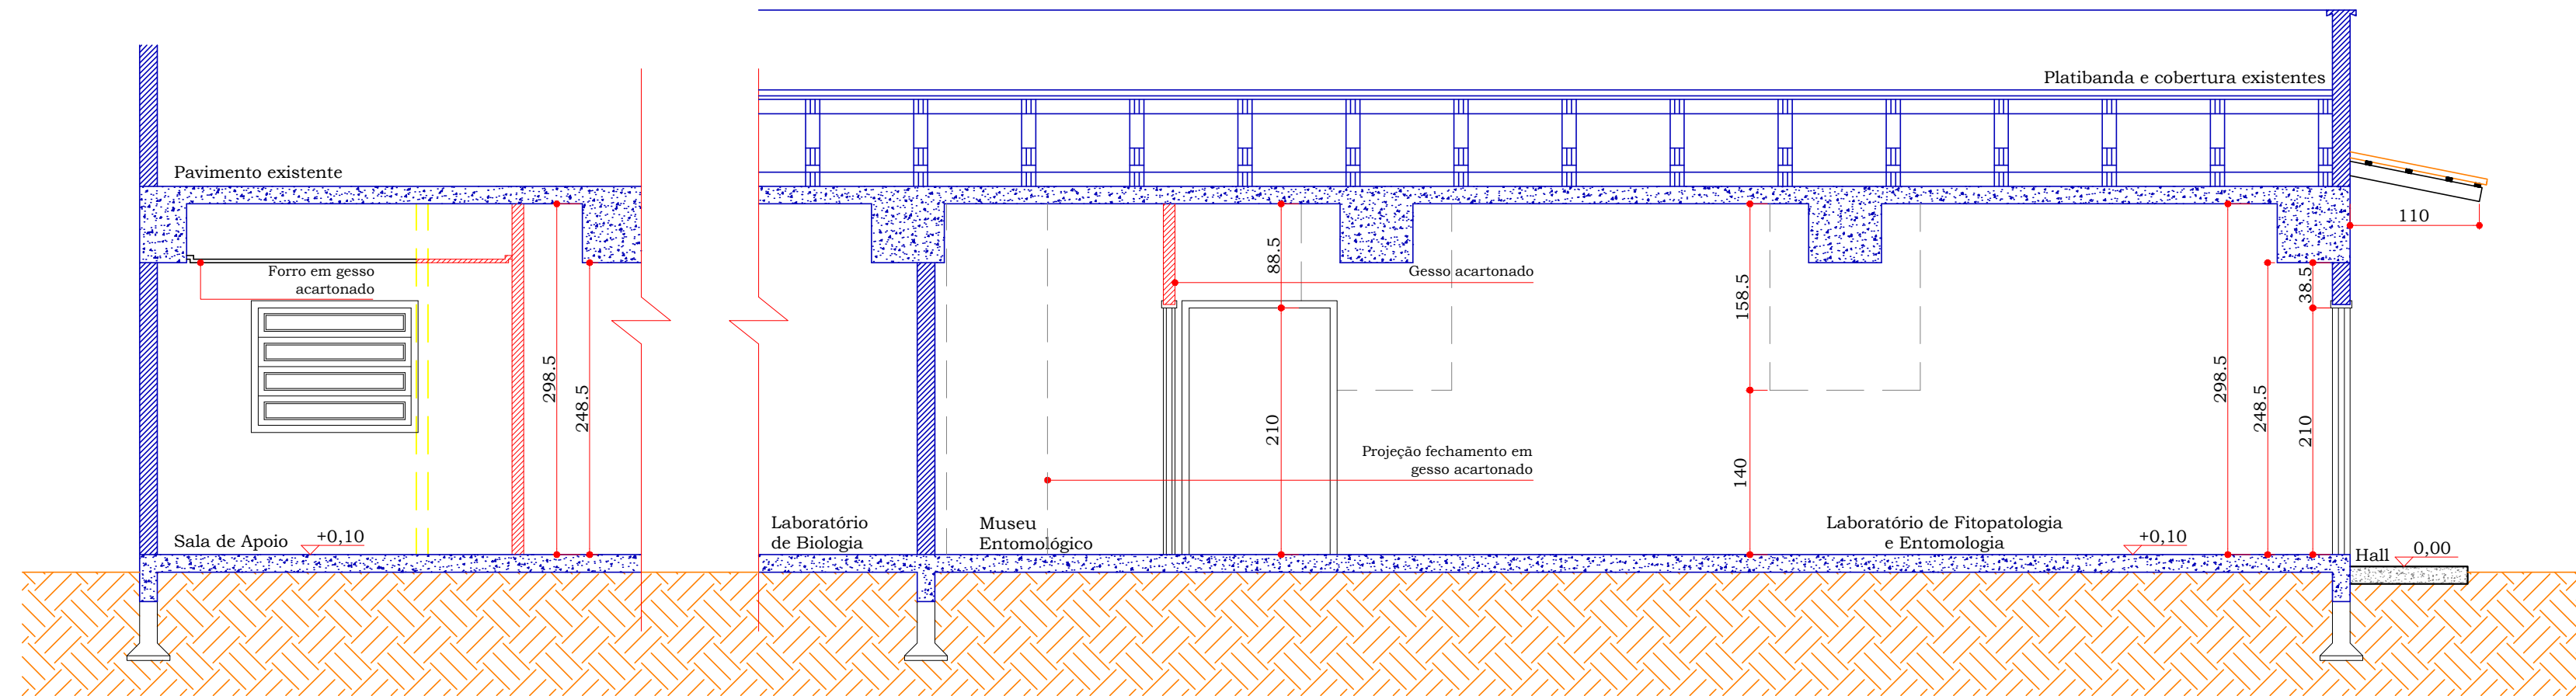


Corte CC¹
Escala: 1/50

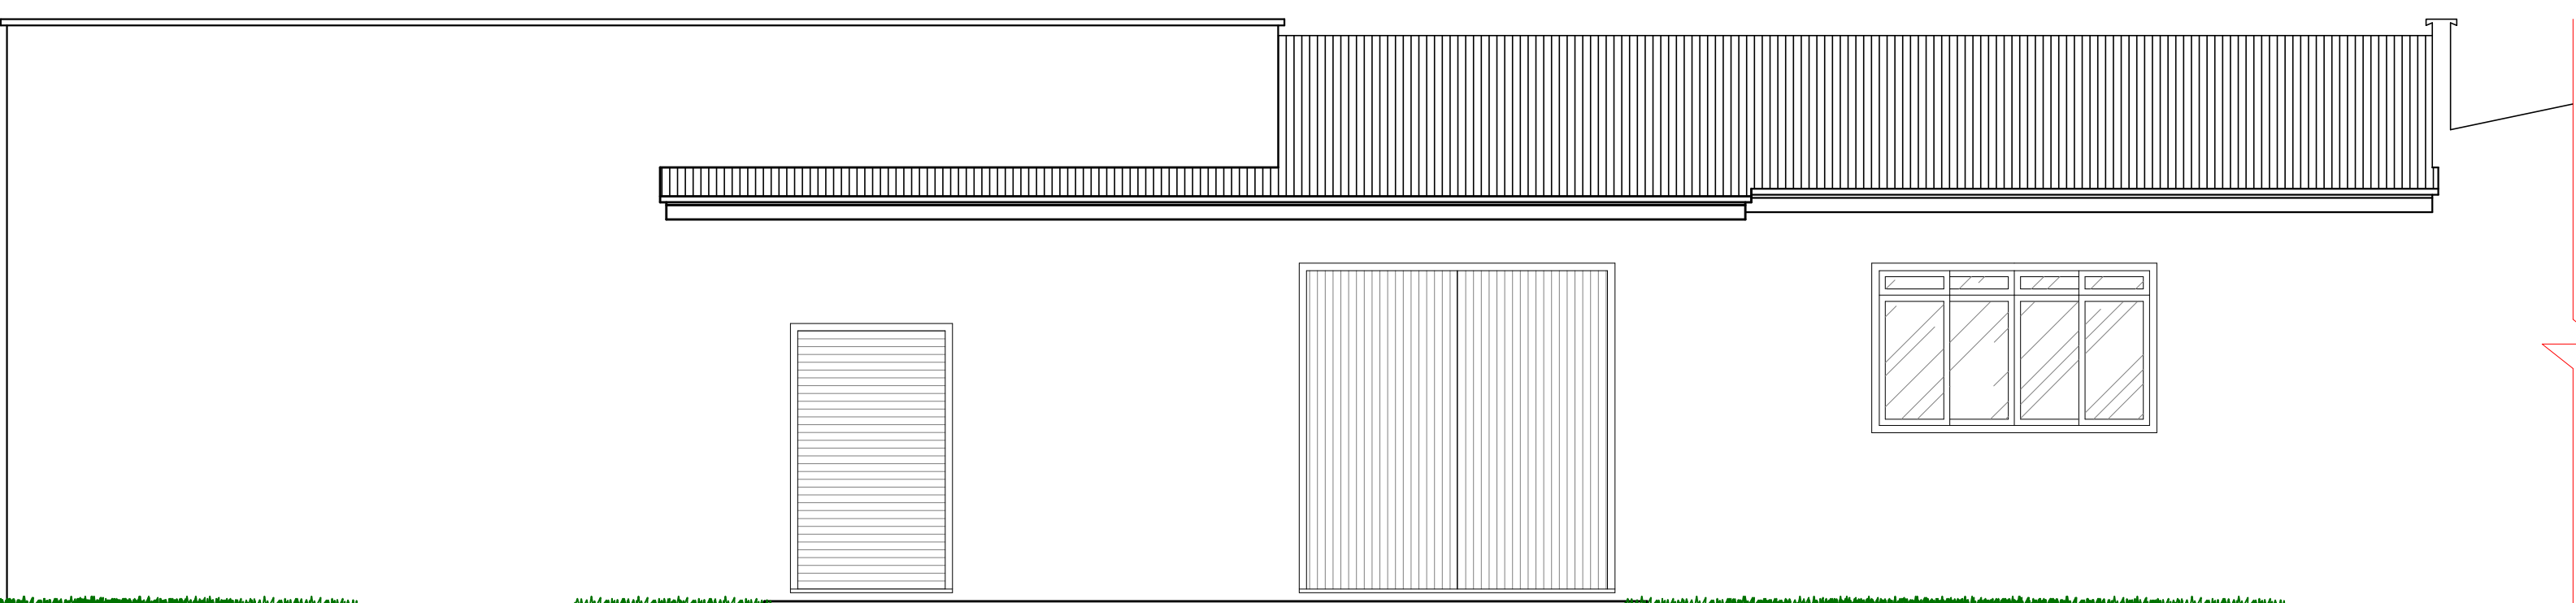

Fachada lateral

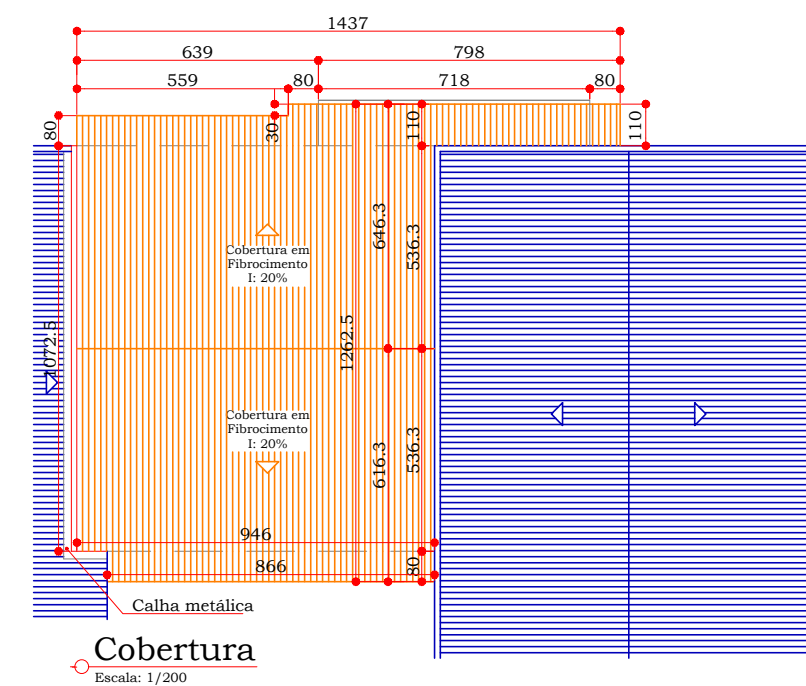

Cobertura
Escala: 1/200

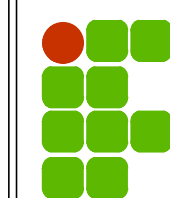

INSTITUTO FEDERAL DE
EDUCAÇÃO, CIÊNCIA E TECNOLOGIA
CATARINENSE
Campus Concórdia



Rua Romano Ancelmo Fontana, 410
Centro - Concórdia/SC

Campus Concórdia

Rod. SC 283, km 08 - Fragosos

CONTRATANTE

AUTORIA DO PROJETO

Nelson Geraldo Golynski
Diretor Geral Campus Concórdia

Gerson Renato Magarinos
Eng. Civil - CREA/SC 025924-6

NOME/DESCRIÇÃO DE PROJETO
LABORATÓRIOS DE SOLOS E FITOPATOLOGIA/ENTOMOLOGIA

TÍTULO DO DESENHO

PLANTAS DO PROJETO ARQUITETÔNICO

OBJETIVO DO PROJETO

TIPO DE PROJETO
ARQUITETÔNICO

AUTORIA DO DESENHO

ÁREA DO PROJETO

223,06 m²

CIDADE/ UF

REVISÃO Nº	00/00
------------	-------

DATA

	ESCALA
--	--------

	REFERÊNCIA
--	------------

Layout geral dos laboratórios

FOLHA Nº

AR

02/02