
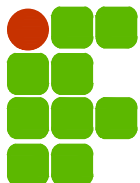


Elev. "A"

Móvel 08

Escala: 1/25

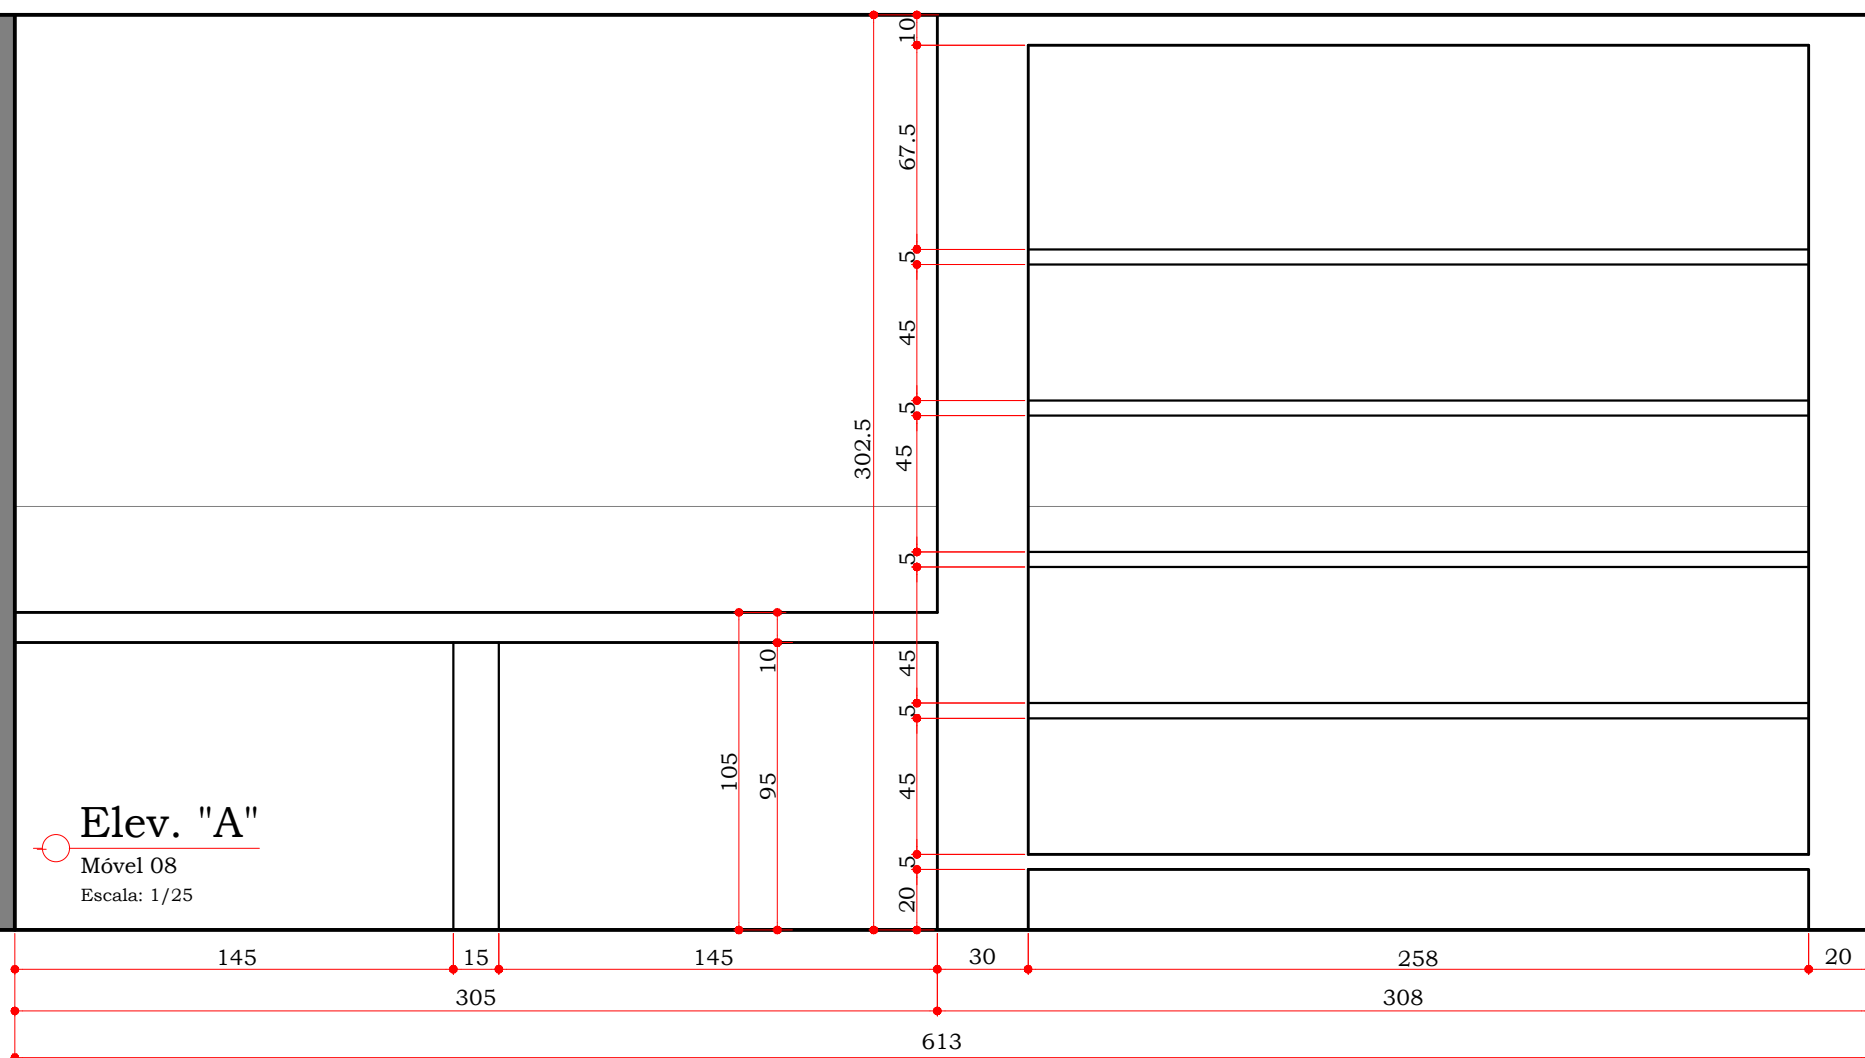

INSTITUTO FEDERAL DE
EDUCAÇÃO, CIÊNCIA E TECNOLOGIA
CATARINENSE
Campus Concórdia



CONTRATANTE

Nelson Geraldo Golynski
Diretor Geral Campus Concórdia

AUTORIA DO PROJETO

Gerson Renato Magarinos
Eng. Civil - CREA/SC 025924-0

FOLHA Nº

DI
21/34

NOME/DESCRIÇÃO DE PROJETO

Design de Interiores Lab. de Solos e Fitopatologia/Entomologia

REFERÊNCIA

MÓVEL 08

DATA

Julho/2017